
Haus A1, Wohnung 08, 1. Obergeschoss
4-Zimmer-Wohnung mit 102,82 m² Wohnfläche

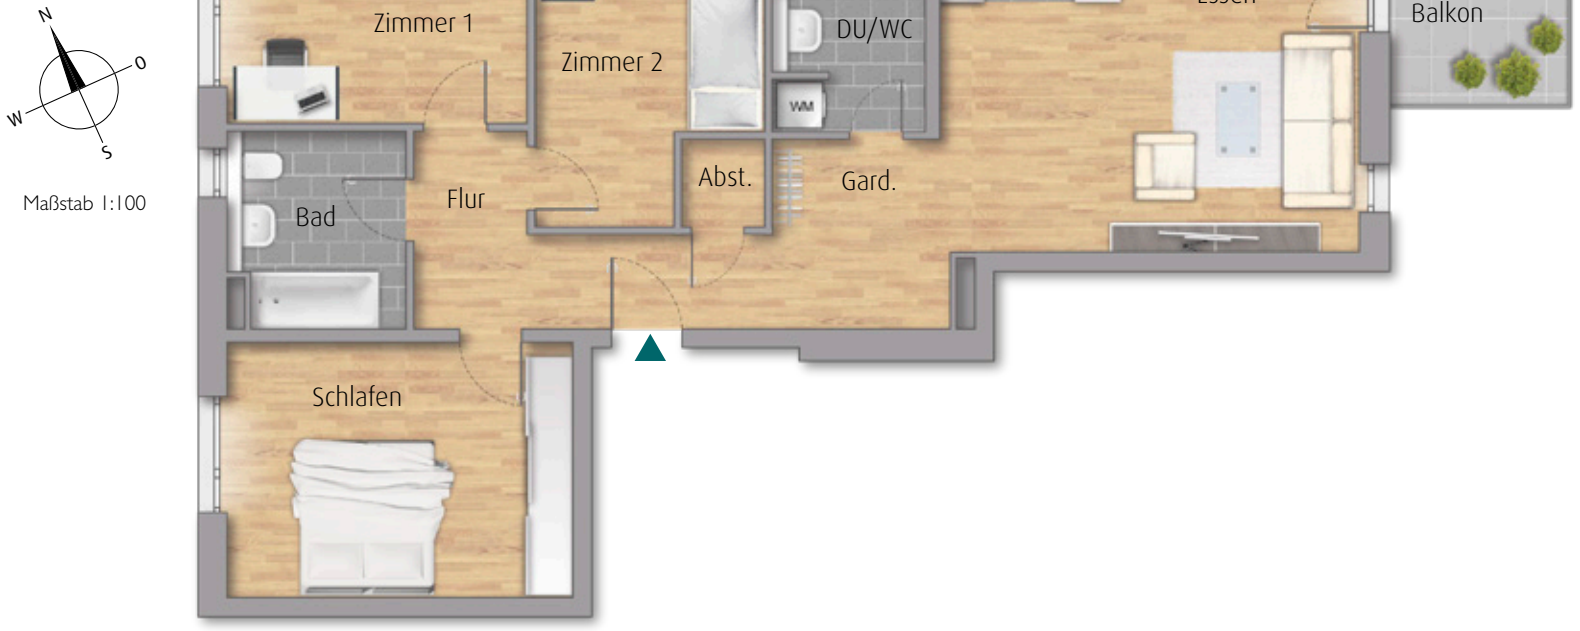

Maßstab 1:100

Wohnung A1.08

Wohnen/Essen	26,68 m²
Kochen	6,38 m²
Schlafen	15,36 m²
Zimmer 1	12,08 m²
Zimmer 2	11,83 m²
Bad	5,76 m²
DU/WC	5,59 m²
Abstellen	1,22 m²
Garderobe	5,57 m²
Flur	7,82 m²
Balkon × 0,5	4,53 m²
Gesamt Whg. A1.08	**102,82 m²**

Grundriss ähnlich wie Whg.12 (2.OG)



unverbindliche Darstellung