


2. OBERGESCHOSS

Haus 2, Wohnung 30, 31

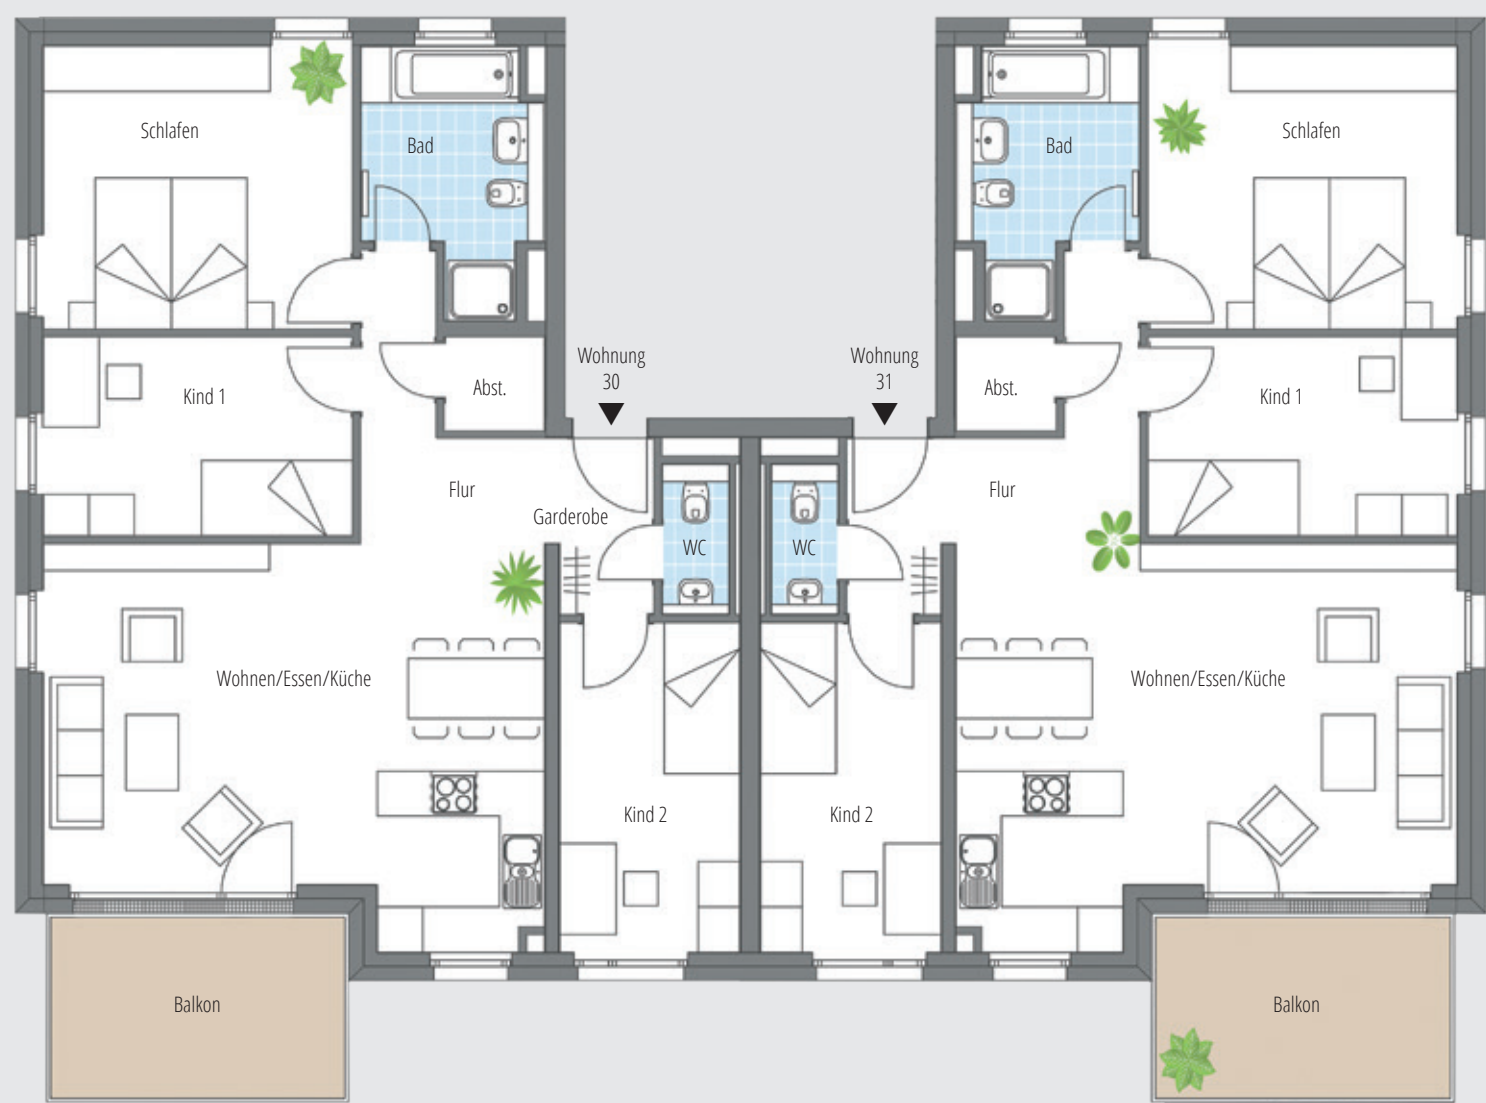

Maßstab 1:100,
1 cm = 1 m

4-Zimmer-Wohnung	Whg. 30	4-Zimmer-Wohnung	Whg. 31
Wohnen/Essen/Küche	31,71 m²	Wohnen/Essen/Küche	31,71 m²
Schlafen	15,30 m²	Schlafen	15,30 m²
Kind 1	10,80 m²	Kind 1	10,80 m²
Kind 2	10,40 m²	Kind 2	10,40 m²
Bad	6,98 m²	Bad	6,98 m²
WC	1,76 m²	WC	1,76 m²
Abstellraum	1,66 m²	Abstellraum	1,67 m²
Flur	9,11 m²	Flur	9,10 m²
Balkon (10,00 m²)	5,00 m²	Garderobe	3,78 m²
Gesamt	92,72 m²	Balkon (10,00 m²)	5,00 m²
		Gesamt	96,50 m²

