



Erdgeschoss

Haus B, Wohnung 2

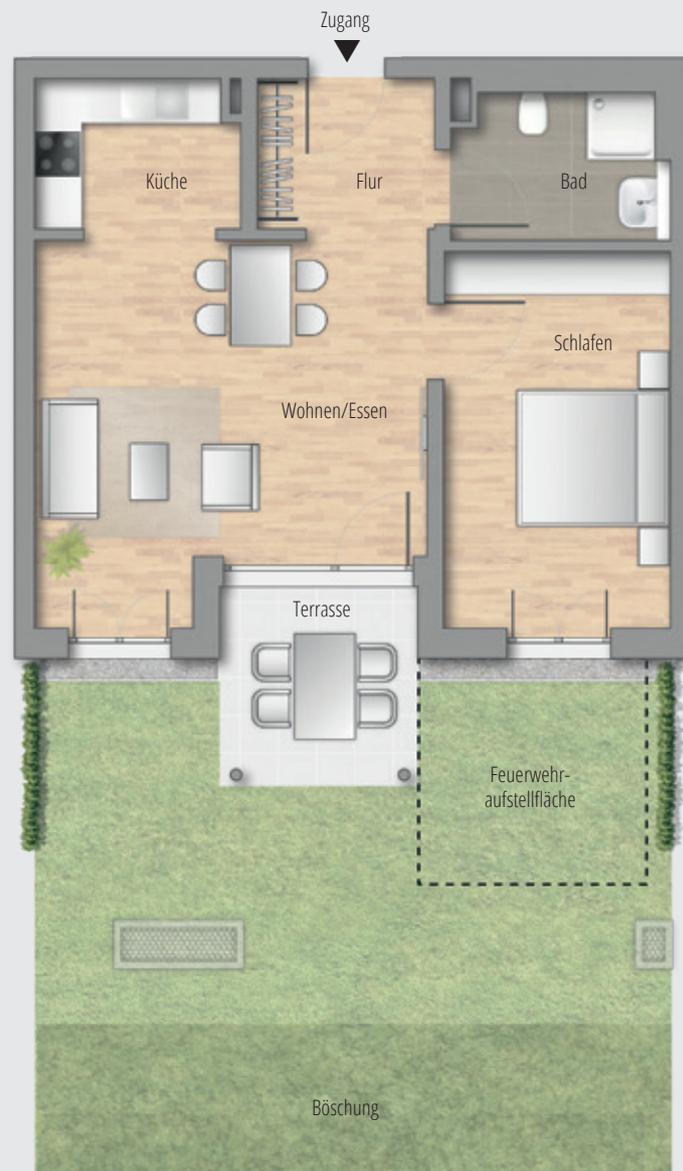

Maßstab 1:100,
1 cm = 1 m

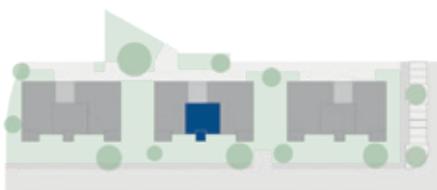

2-Zimmer-Wohnung

- Clevere Wohnraumaufteilung
- Heller, offener Wohn- und Küchenbereich
- Großzügiges Schlafzimmer
- Modernes Badezimmer mit Dusche
- Schöne Terrasse mit eigenem Gartenanteil

Wohnflächen

Wohnen/Essen	23,37 m ²
Küche	5,62 m ²
Schlafen	15,23 m ²
Bad	4,91 m ²
Flur	5,00 m ²
Terrasse (6,78 m ²)	3,39 m ²
Gesamt	57,52 m²